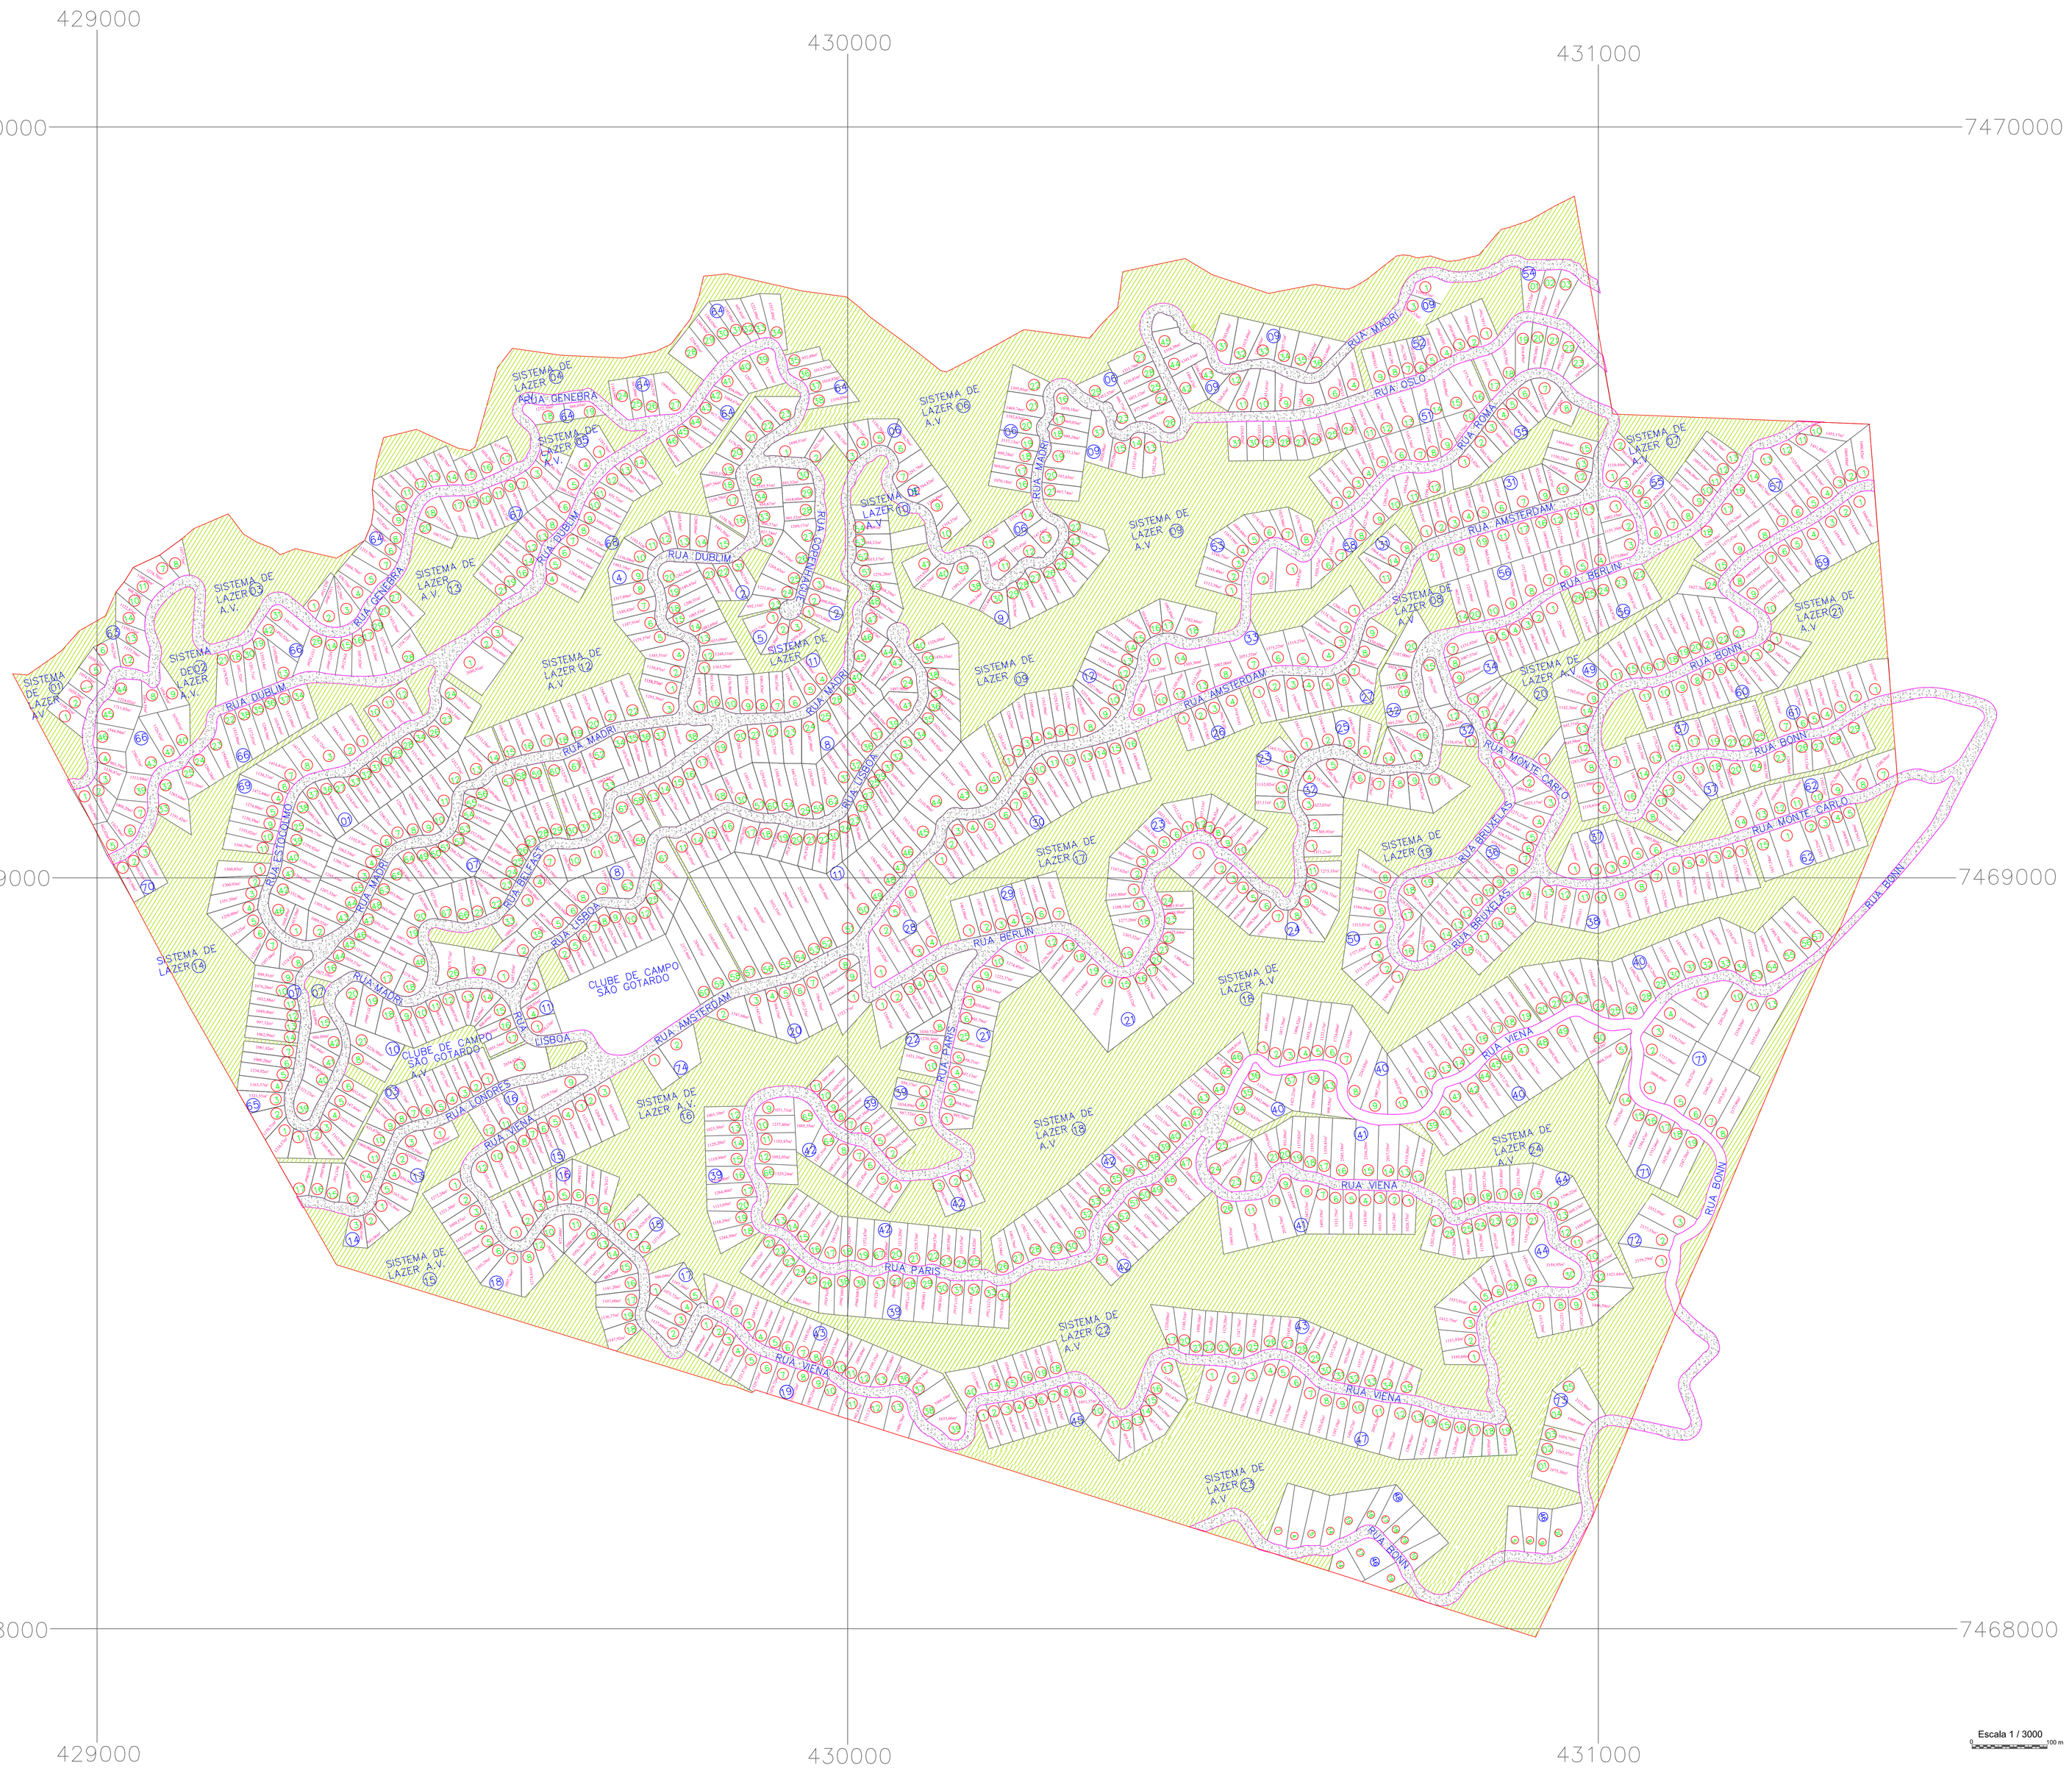

Legenda

- Sistema de Lazer - Área Verde
- (10) Quadras
- (10) Lotes
- Limite do Loteamento
- Sistema Viário

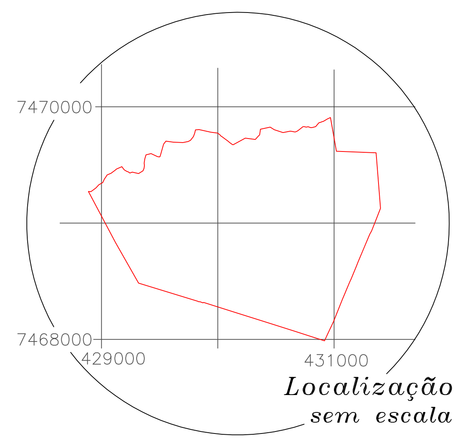

TÍTULO:
Regularização Ambiental

CONTEÚDO:
Loteamento e Sistema Viário

PROPRIETÁRIO:
Associação Mantenedora São Gotardo

Matrícula nº 23.3273

BAIRRO/DISTRITO: Bairro do Mato Dentro - Tremembé

COMARCA: Taubaté - SP.

QUADRO DE ÁREAS

	Especificação	Área (m²)	%
1	Área dos Lotes	1.789.855,52	57,27
2	Sistema Viário	317.646,83	10,16
3	Area Verde	1.037.735,65	32,57
4	Área Total	3.125.238,00	100,00
	ÁREAS DE PRESERVAÇÃO PERMANENTE - APP		
1	APP - Topo do Morro e 45°	705.287,15	22,56
2	APP - Mata Ciliar	720.411,77	23,05
3	APP - Total*	1.425.698,92	45,61

NOTAS DE PROJETO:

*Sobre as Áreas de Preservação Permanente:

Percentual em relação à área total do propriedade (3.125.238,00 m²);
A área computada em APP TOTAL é a união de APP MATA CILIAR e APP TOPO DE MORRO o que não reflete exatamente a soma de suas áreas.

CELSO TADEU DE CARVALHO
Eng.º AGRONOMO - CREA 060171174S SP
COORDENADOR DO PROJETO

DATA: 12/08/2010

DESENHO: Lucas Andrade

APROVAÇÕES:

CARYGI Consultoria Agroambiental
Av. Monsenhor Antônio Nascimento e Castro,143
CEP 12.070-370 Taubaté/SP
E-mail: contato@carygi.com – Fone (12)3631.1193

ESCALA 1: 3000

FOLHA 01/08